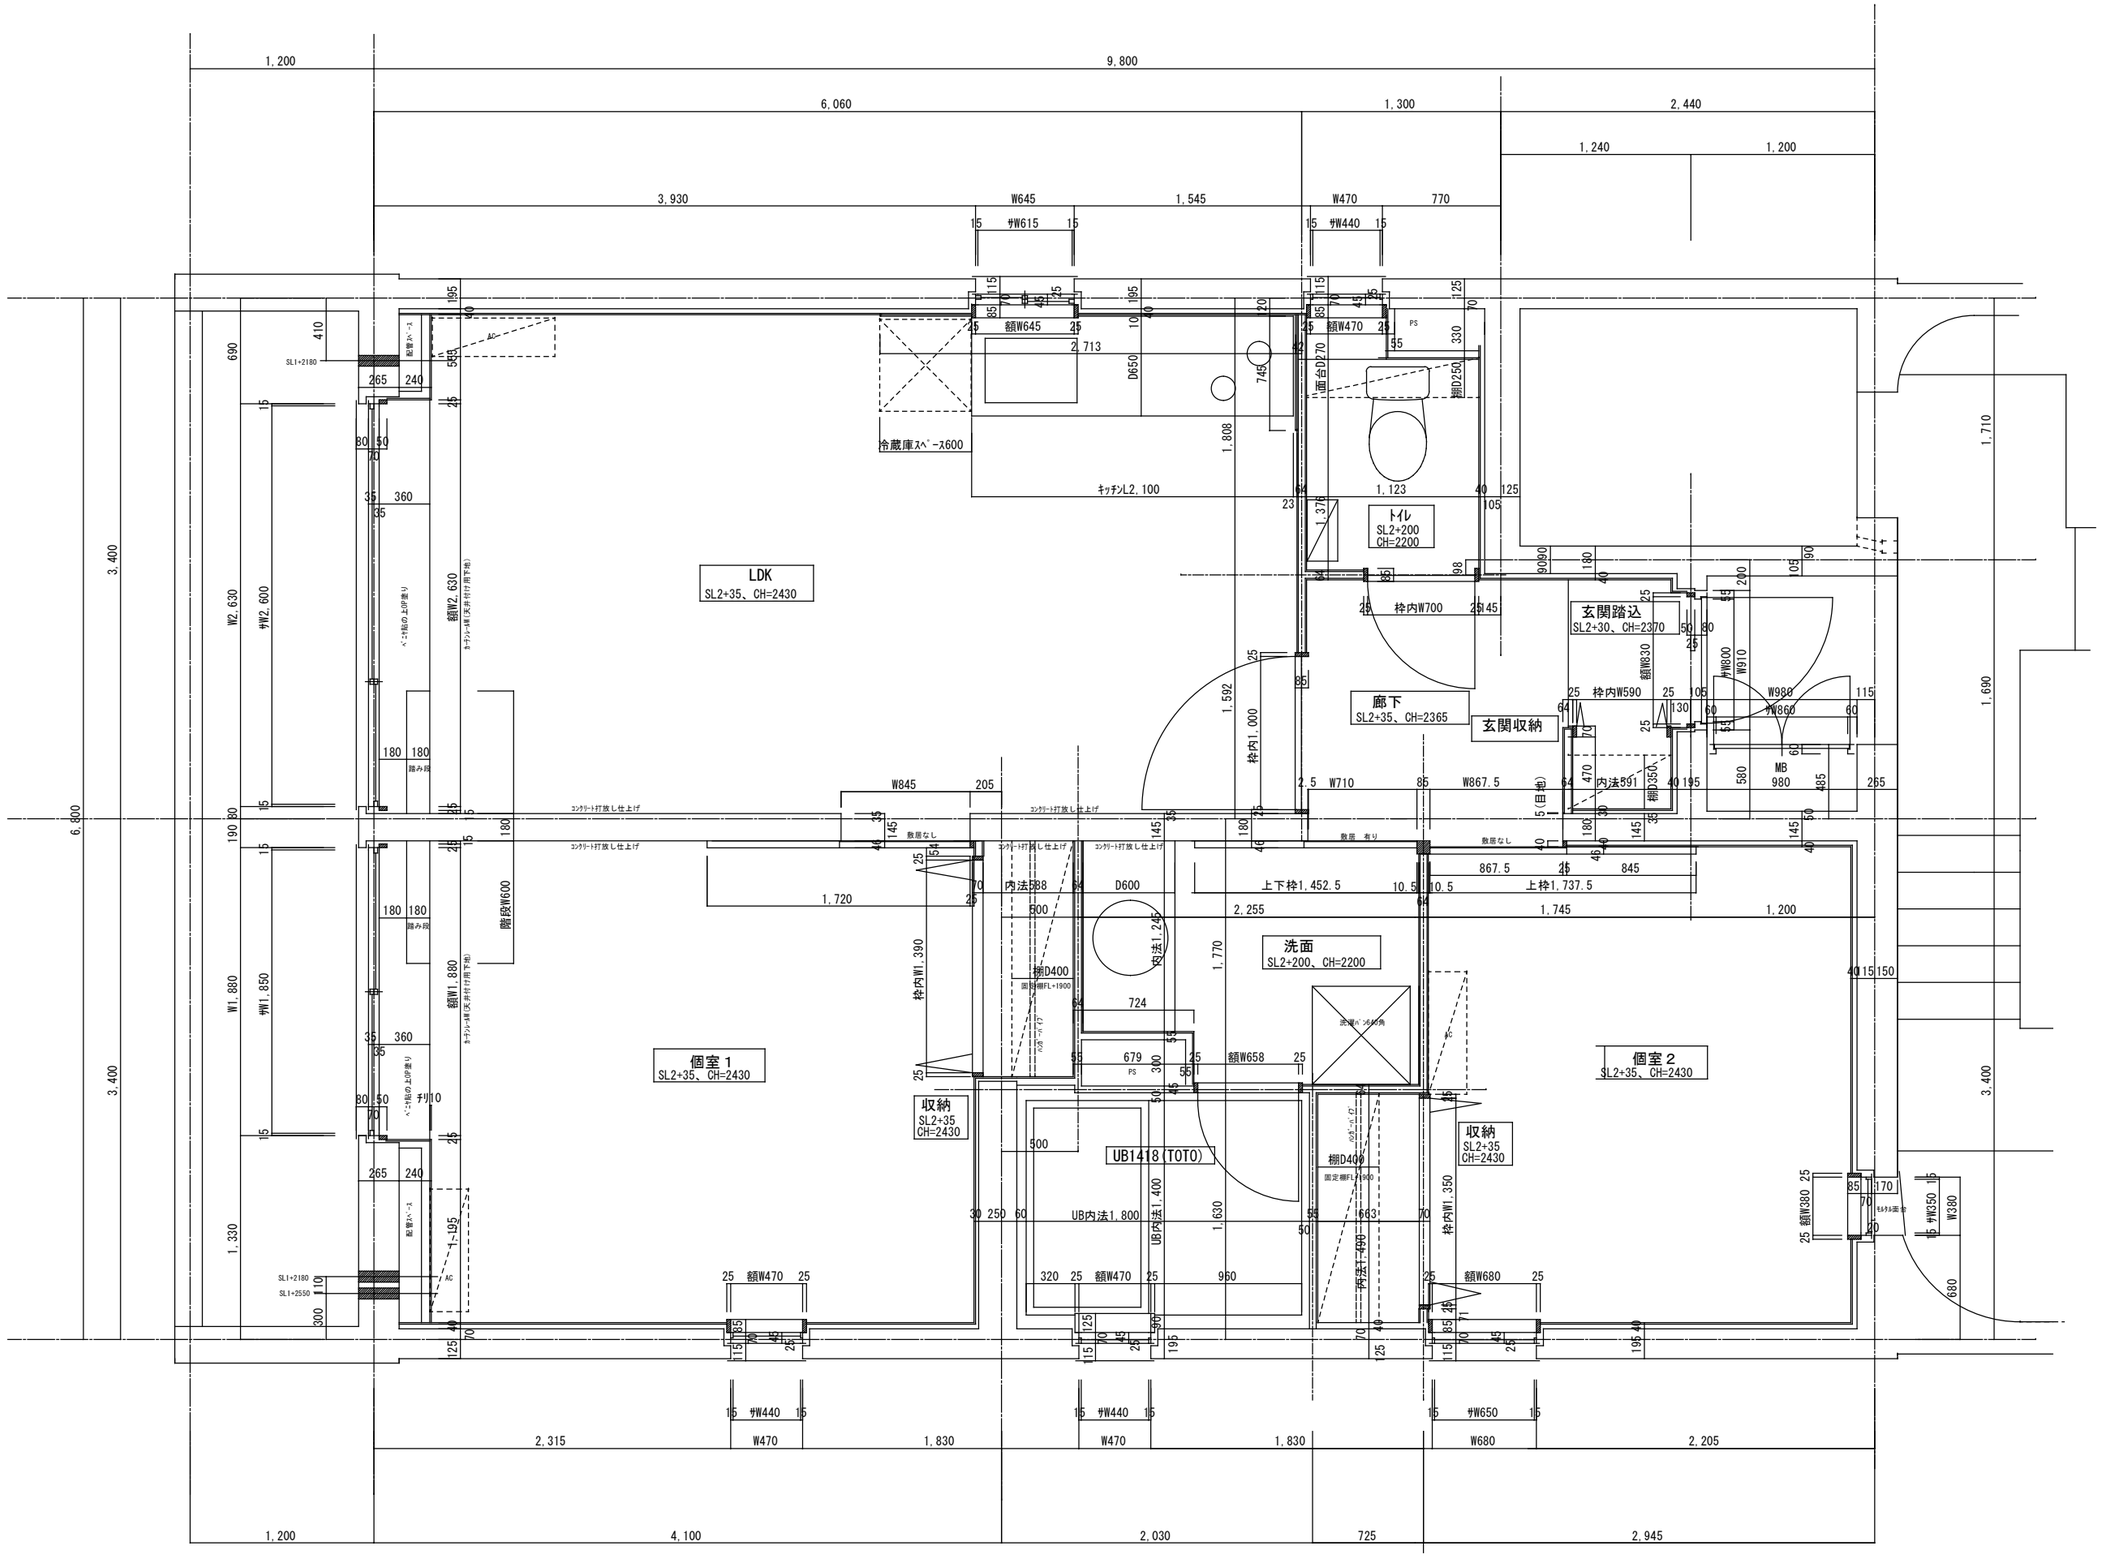

葛籠屋町計画新築工事	図面名	2～4階Cタイプ　平面詳細図	S:1/40