
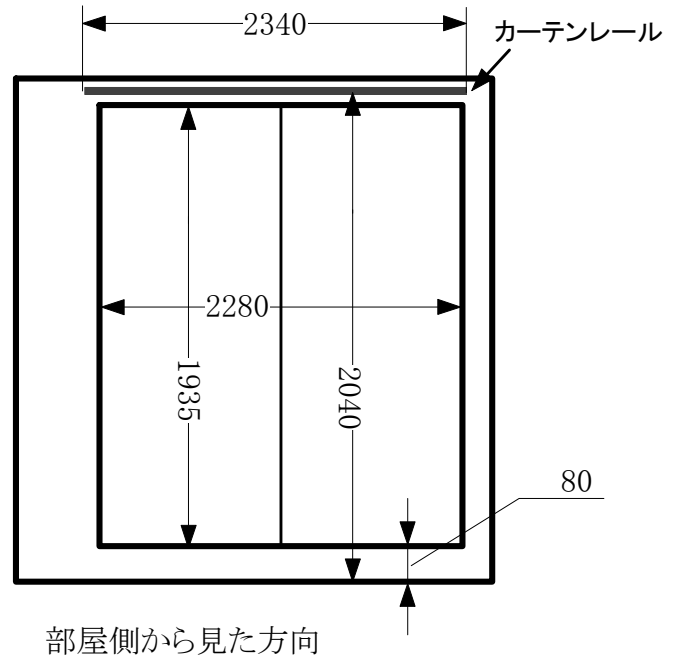


ブローニュ御所東 内寸表  
**Aタイプ 1K-28.00㎡**

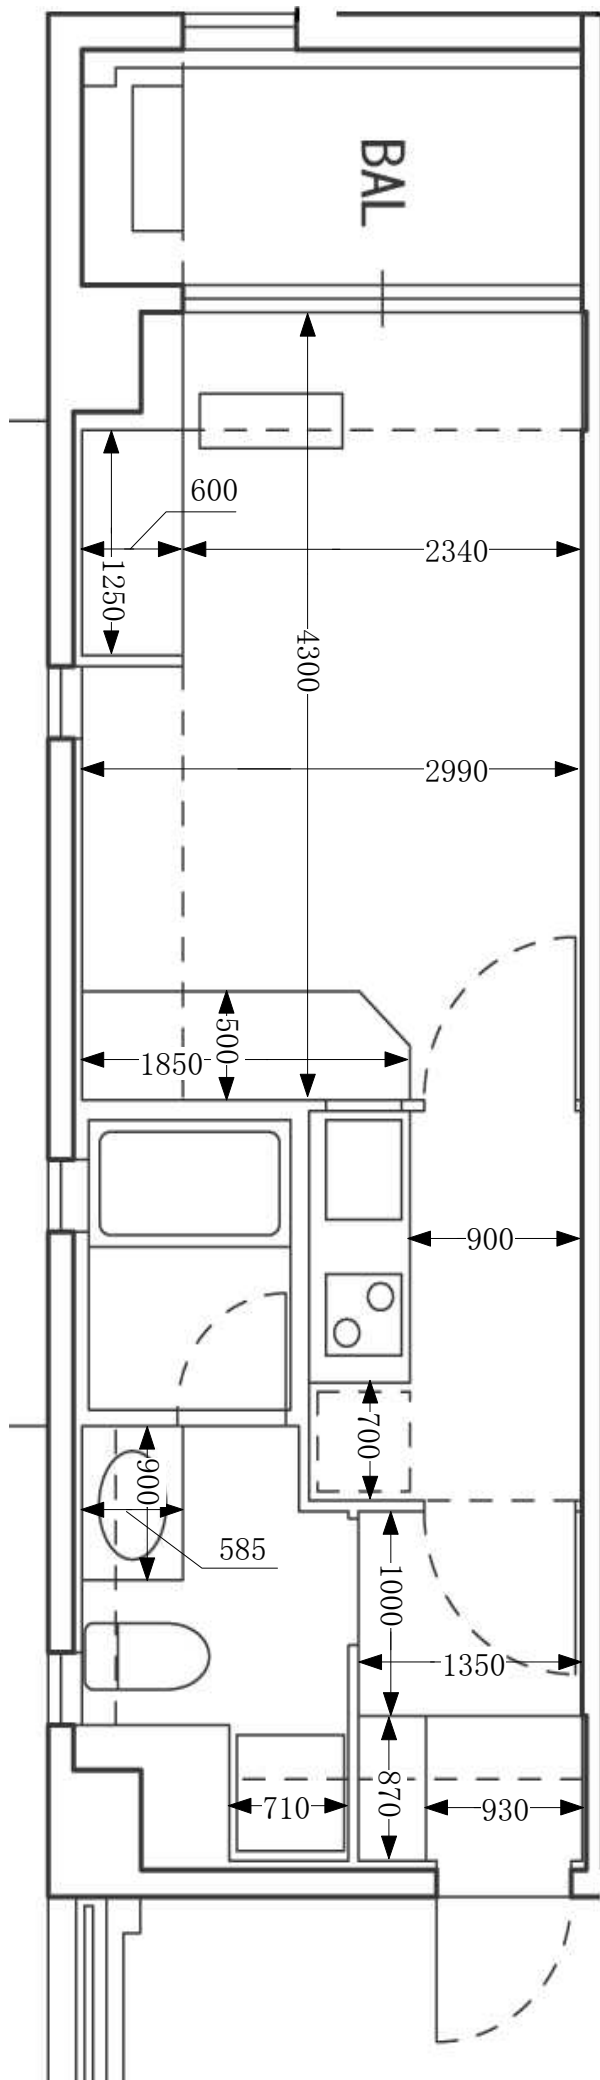

(ご注意！)

この内寸表は3階A-3タイプで計りました。

A-1タイプは反転となります

A-2タイプは、西側側面の窓がありません

施工の都合上各階・部屋により若干の違いがありますので  
 ご了承下さい。