


# シユワルベ 1LDK Cttype 81.75㎡

※この寸法は新築当時のものです、実際の寸法は現地でご確認下さい。 ※カーテンレールは天井についています。 ※カーテンレールの高さは、カーテンレールのリソング下から床までを採寸しています。

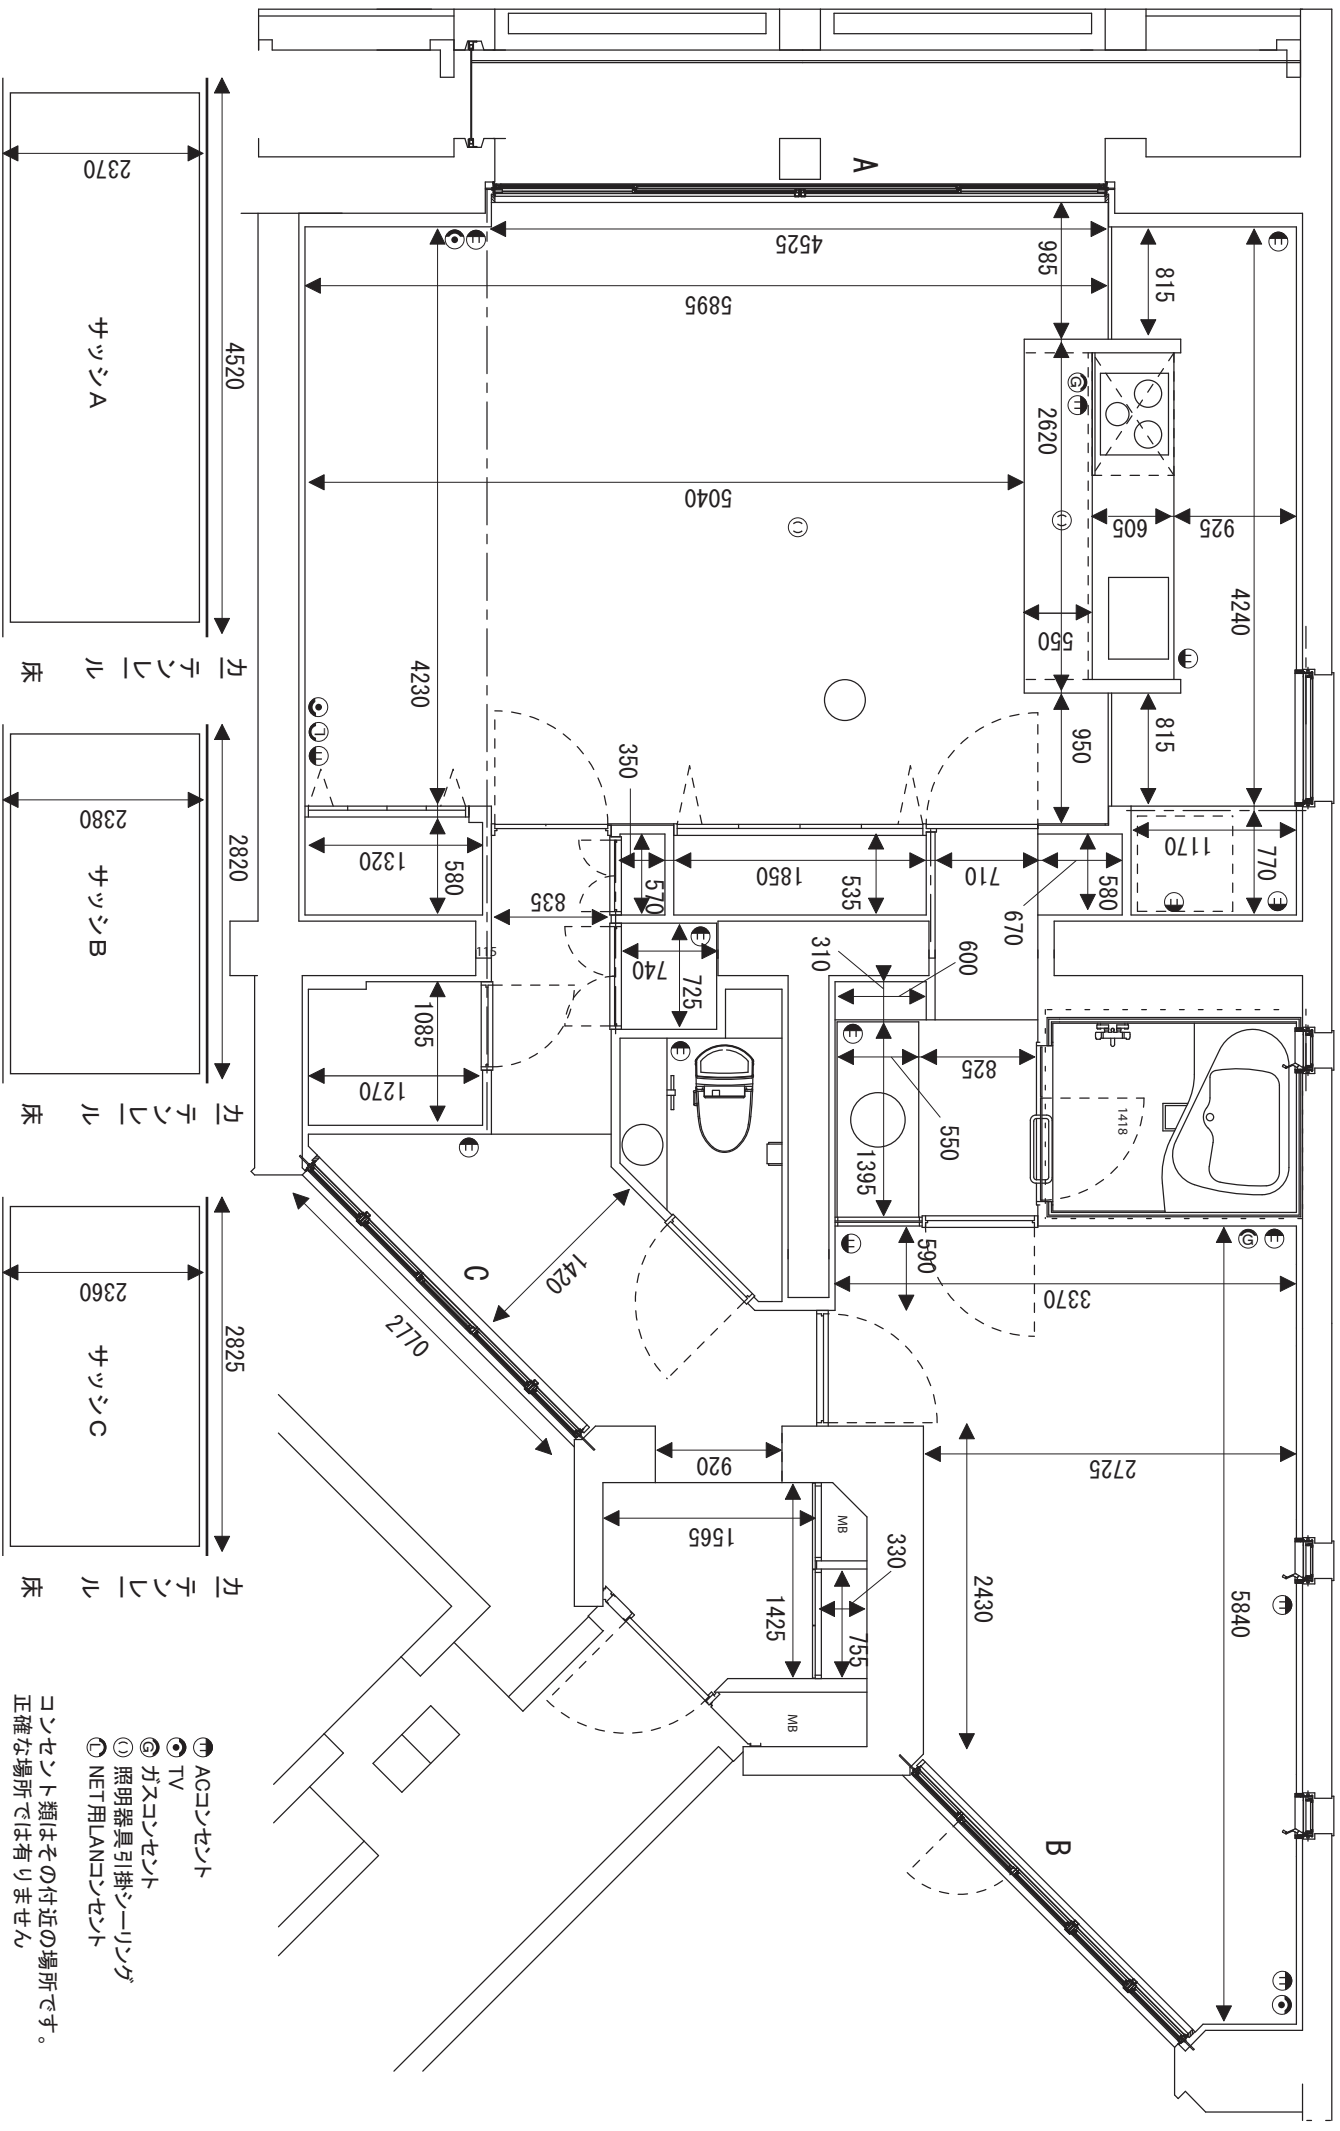

● ACコンセント  
 ● TV  
 ● ガスコンセント  
 ● 照明器具引掛シーリング  
 ● NET用LANコンセント

コンセント類はその付近の場所です。  
 正確な場所ではありません。